


SCHEMA UNIFILARE

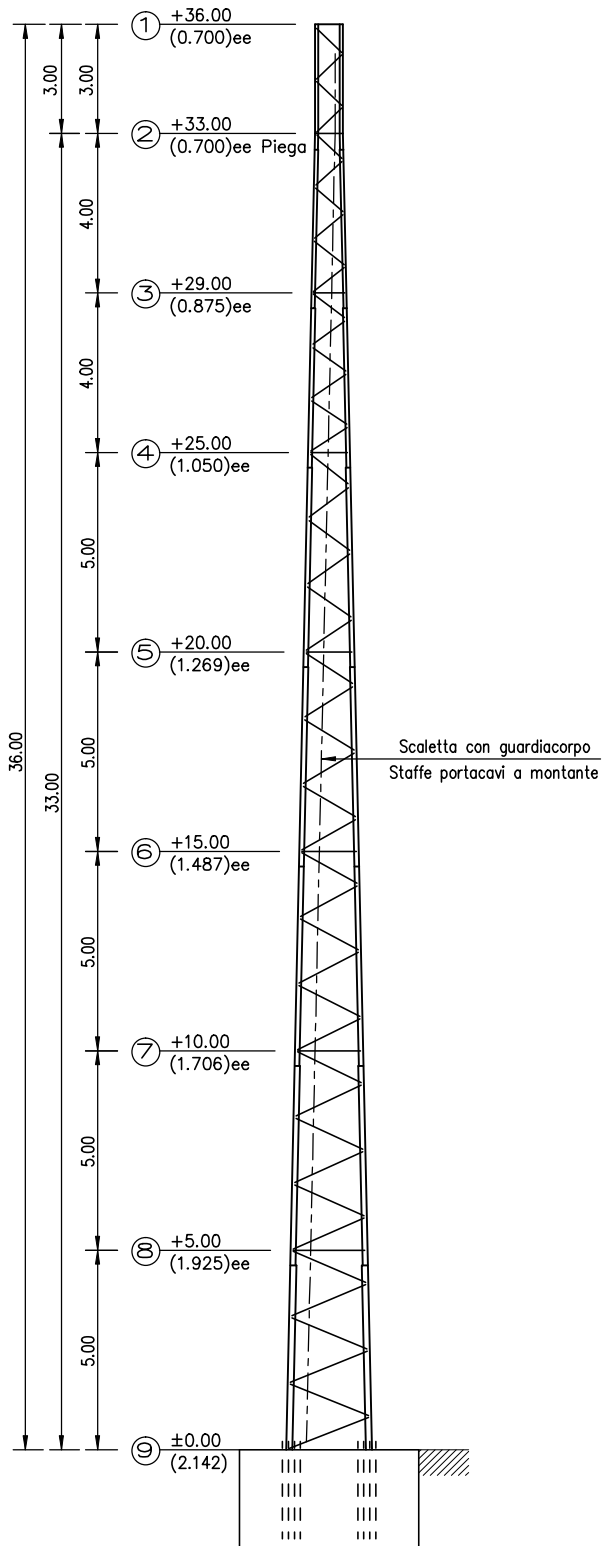

SCHEDE TECNICA TORRE
- SCHEMA UNIFILARE

 Via F.lli Bandiera, 34 - 20851 LISSONE (MB) Tel. 039/483469 info_bmb@net	PROGETTO 3381_75	SCALA 1:100
	DATA FEBBRAIO 2021	FILE IN/US- TORRE H35
Ing. ELIO MARIAN Studio Ingegneria civile e industriale 20851 LISSONE (MB) - P.zza G. La Pira, 42 Tel. 039 2455431 - info_marian@ingegneri.com	COMMITTENTE	DISEGNATO D. B.
		CONTROLLATO K. F.
LAVORO Torre H=36,00m	OGGETTO SCHEMA UNIFILARE	APPROVATO E. M.
		TAVOLA 1AS
		MODIFICA

Ci riserviamo la proprietà di questo disegno con divieto di riproduzione e di renderlo noto a terzi senza autorizzazione