


A B C D E F

+25,00	TRONCO 1	150 kg
+20,00	TRONCO 2	180 kg
+15,00	TRONCO 3	210 kg
+10,00	TRONCO 4	275 kg
+5,00	TRONCO 5	400 kg
+0,00	Peso teorico approssimato del solo tronco	

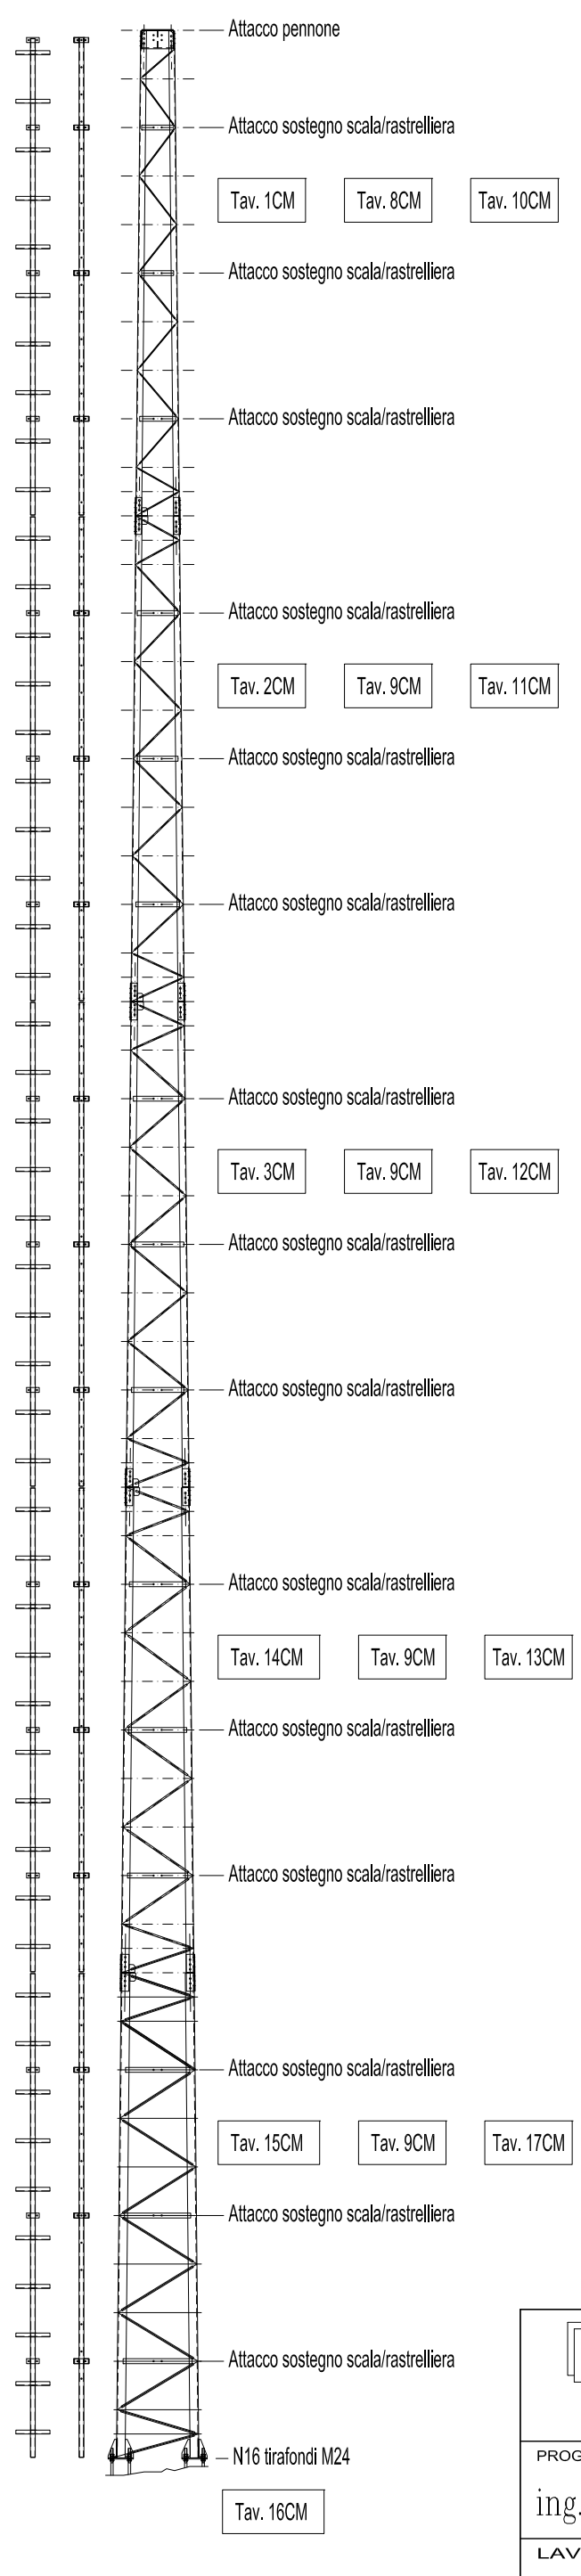

A B C D E F

8 7 6 5 4 3 2 1

8 7 6 5 4 3 2 1

 BMB srl Società di Costruzioni Metalliche 20851 LISSONE (MONZA BRIANZA)-Via F.lli Bandiera,34 Tel. 039/483469 Mail info@bmb srl.net	PROGETTO 0000	TAVOLA 21CM	MODIFICA 
	PROGETTISTA ing. Valter Malusardi	COMMITTENTE -	SCALA 1:70
LAVORO Traliccio tipo Mignon Light H25	OGGETTO UNIFILARE Mignon Light H25	DISEGNATO L.B.	FILE -
Ci riserviamo la proprietà di questo disegno con divieto di riproduzione e di renderlo noto a terzi senza autorizzazione		CONTROLLATO -	APPROVATO V.M.