



# SCHEMA UNIFILARE

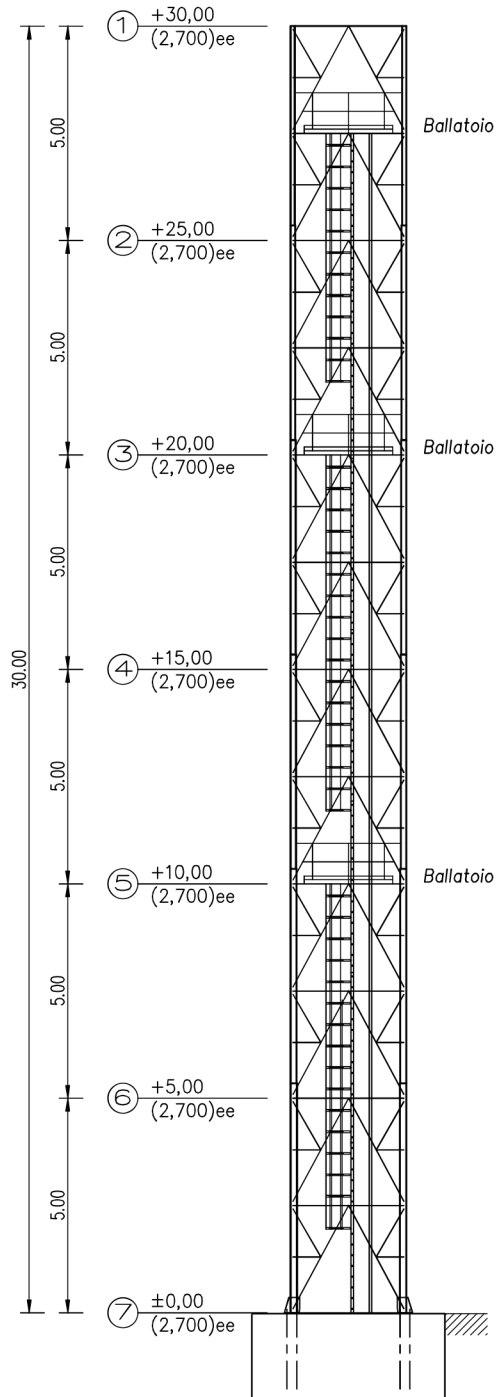

## SCHEMA UNIFILARE

### SCHEMA UNIFILARE

REVISIONE	DATA	OGGETTO	APPROVAZIONE
 Tralucci per Telecomunicazioni		PROGETTO 3381_91	SCALA 1:100
Via F.lli Bandiera, 34 - 20851 LISSONE (MB) Tel. 039/483469 info@bmbst.net			DATA Febbraio 2023
PROGETTISTA Ing. <b>ELIO MARIAN</b> Studio Ingegneria civile e industriale 20851 LISSONE (MB) - P.zza G. La Pira, 42 Tel. 039 2455431 - info@marianingegneria.com		COMMITTENTE	FILE MS-TORRE TORCELLE
LAVORO Traliccio H=30,00 m		OGGETTO SCHEMA UNIFILARE	DISEGNATO D. B.
			CONTROLLATO K. F.
			APPROVATO E. M.
			TAVOLA 1AS
			MODIFICA

Ci riserviamo la proprietà di questo disegno con divieto di riproduzione e di renderlo noto a terzi senza autorizzazione